


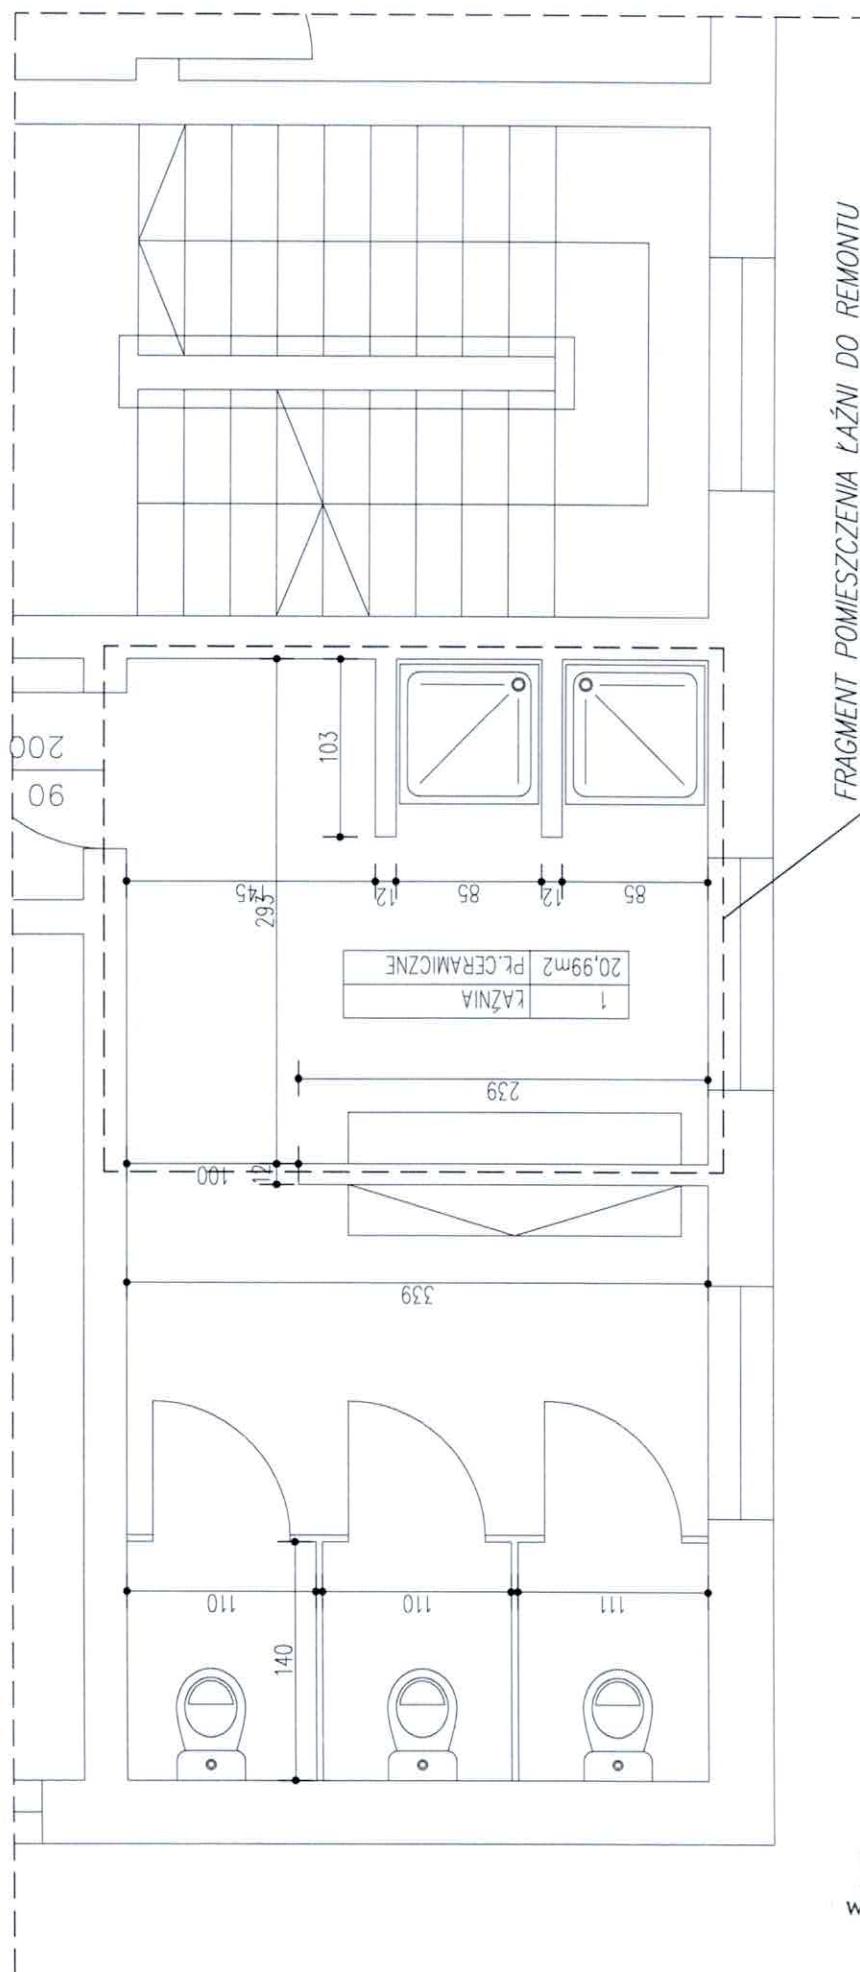

RZUT III PIĘTRA

mgr inż. Rafał Lannik

Uprawnienia budowlane do kierowania
robotami budowlanymi bez ograniczeń
w specjalności konstrukcyjno-budowlanej
nr ewid. 40/2000/Op.